


LOKAL: 10

PIĘTRO: 1

LICZBA POKOI: 2

POWIERZCHNIA: 32.64 m²

-Podane na końcu wymiary oraz powierzchnie pomieszczeń mają charakter projektowy i mogą nieznacznie różnić się od wymiarów i powierzchni w wybudowanym budynku.
Umieszczenie oraz zagospodarowanie terenu, jest tylko uźródłowic i nie stanowi oferty handlowej - mają jedynie charakter poglądowy.

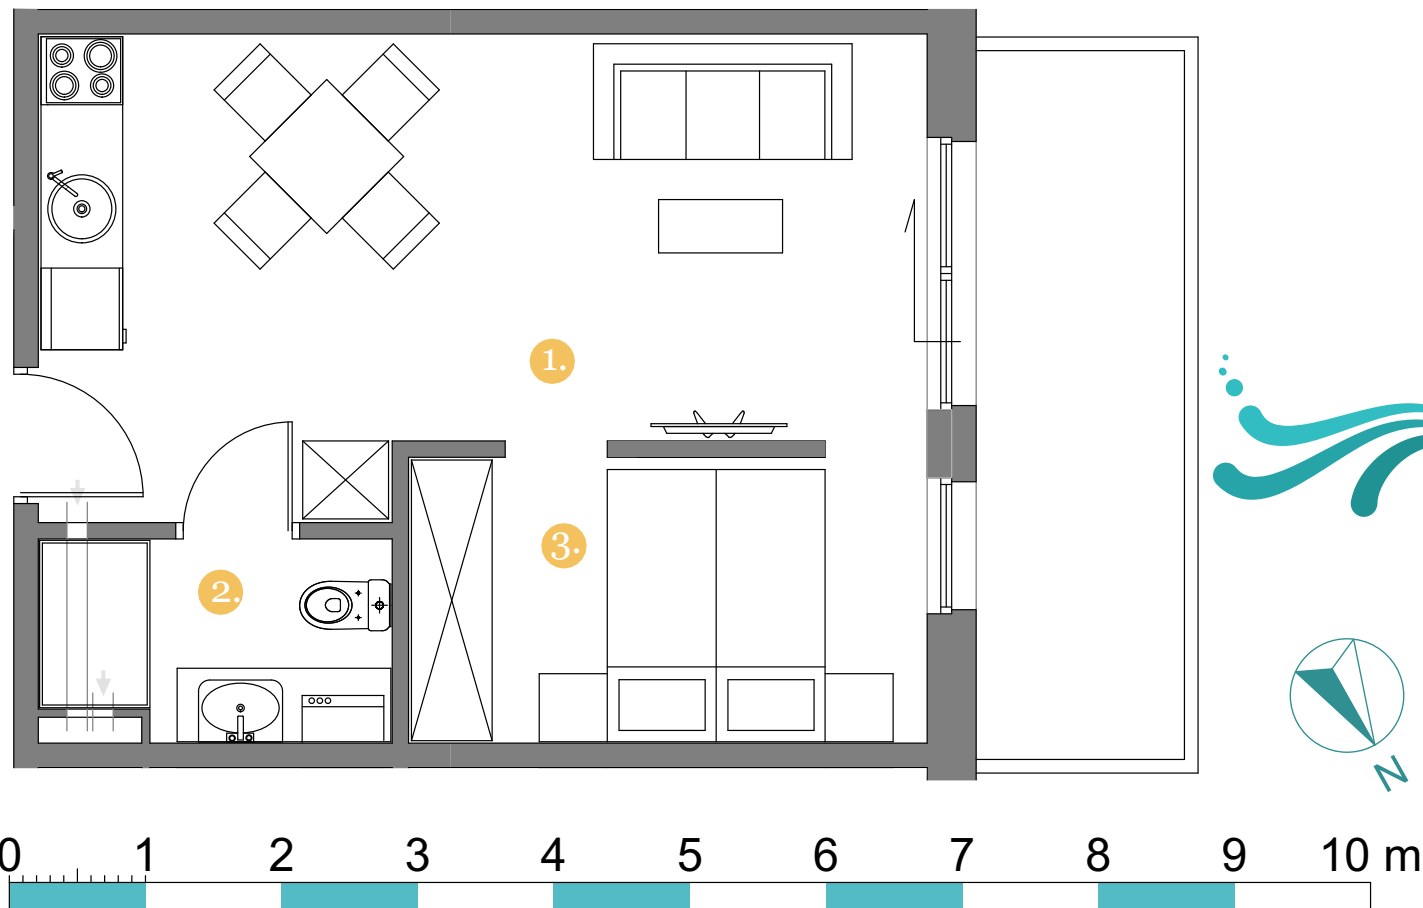

1.	SALON Z ANEKSEM KUCH:	21.08 m ²
2.	ŁAZIENKA:	3.69 m ²
3.	SYPIALNIA:	7.87 m ²
RAZEM		32.64 m ²

BALKON: 7.72 m²



BIURO SPRZEDAŻY:
Szymanowskiego 2, lok. 4.10, piętro III; 80-280 Gdańsk
tel.: 513 139 172; 510 085 321

ADRES INWESTYCJI: ul. Mickiewicza 130
84-140 Jastarnia

www.apartlandresidence.pl

sprzedaz@apartlandresidence.pl