


LOKAL: 11

PIĘTRO: 1

LICZBA POKOI: 2


POWIERZCHNIA: 32.71 m²

„Podane na końcu wymiary oraz powierzchnie pomieszczeń mają charakter projektowy i mogą nieznacznie różnić się od wymiarów i powierzchni w ukończonym budynku. Umiejscowienie oraz zagospodarowanie terenu jest tylko uźwiastwem i nie stanowi oferty handlowej - mają jedynie charakter poglądowy.”

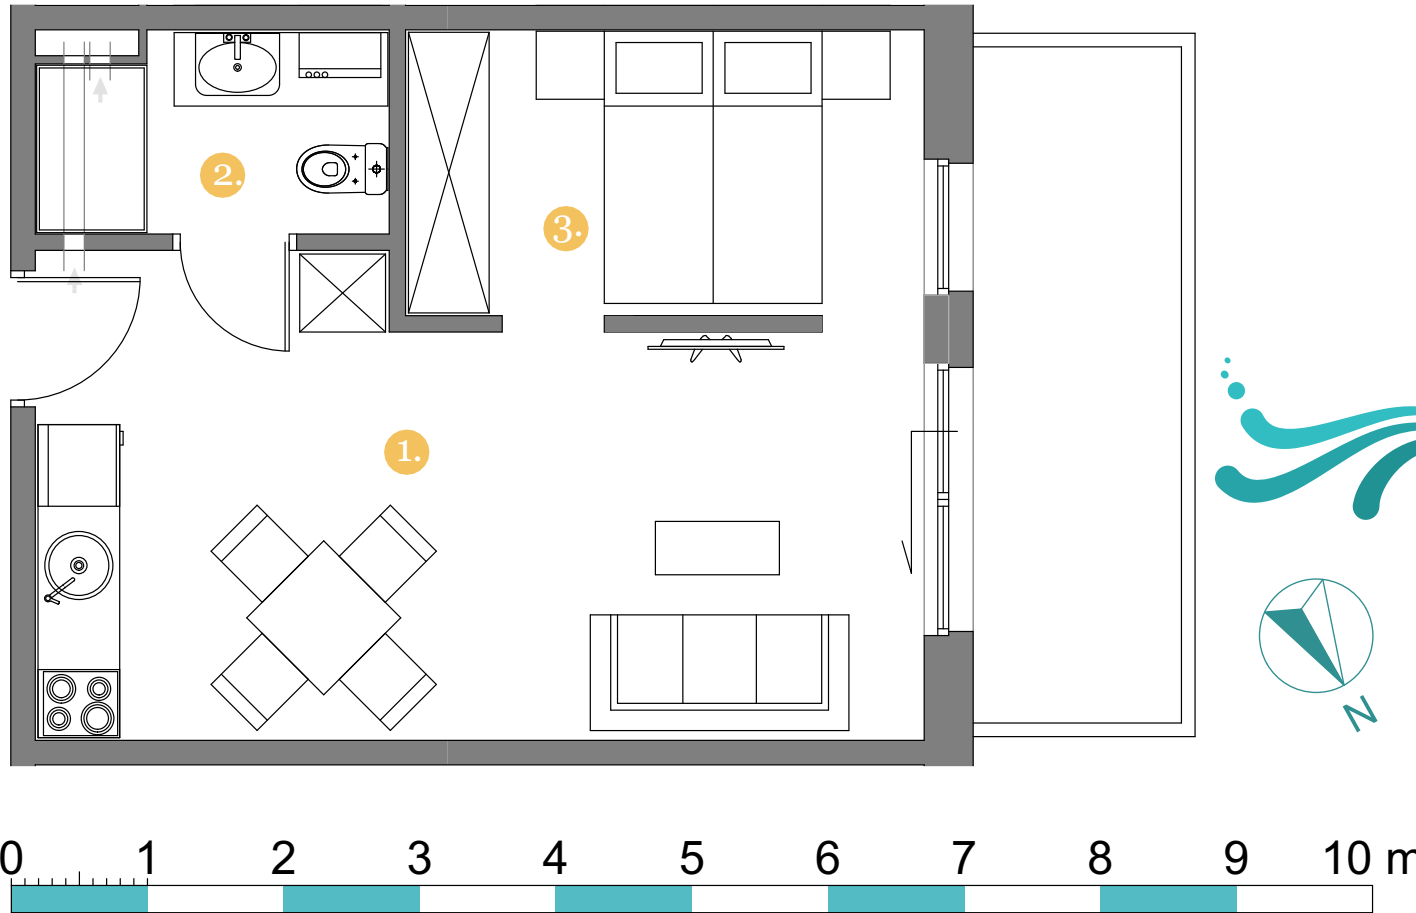

1.	SALON Z ANEKSEM KUCH:	21.12 m ²
2.	ŁAZIENKA:	3.72 m ²
3.	SYPIALNIA:	7.87 m ²
RAZEM		32.71 m ²

BALKON: 7.36 m²

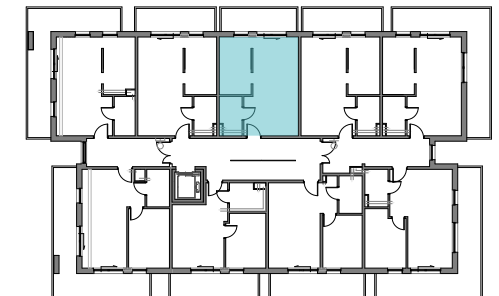

**APARTLAND**
RESIDENCE

BIURO SPRZEDAŻY:
Szymanowskiego 2, lok. 4.10, piętro III; 80-280 Gdańsk
tel.: 513 139 172; 510 085 321

ADRES INWESTYCJI: ul. Mickiewicza 130
84-140 Jastarnia

www.apartlandresidence.pl

sprzedaz@apartlandresidence.pl

